

BORD D'ATTAQUE B.D. 4X4

EMPLOYEZ DE PREFERENCE  
"SOUDE-GRES"  
POUR LE COLLAGE DE CE  
MODELE

# PLANEUR "BOUZINE" DE J. LERAT

RHODOID 4/10

## BOUZINE

BORD DE


FUITE DE

L'AIL

B.D.

12X3

B.D. 12X3

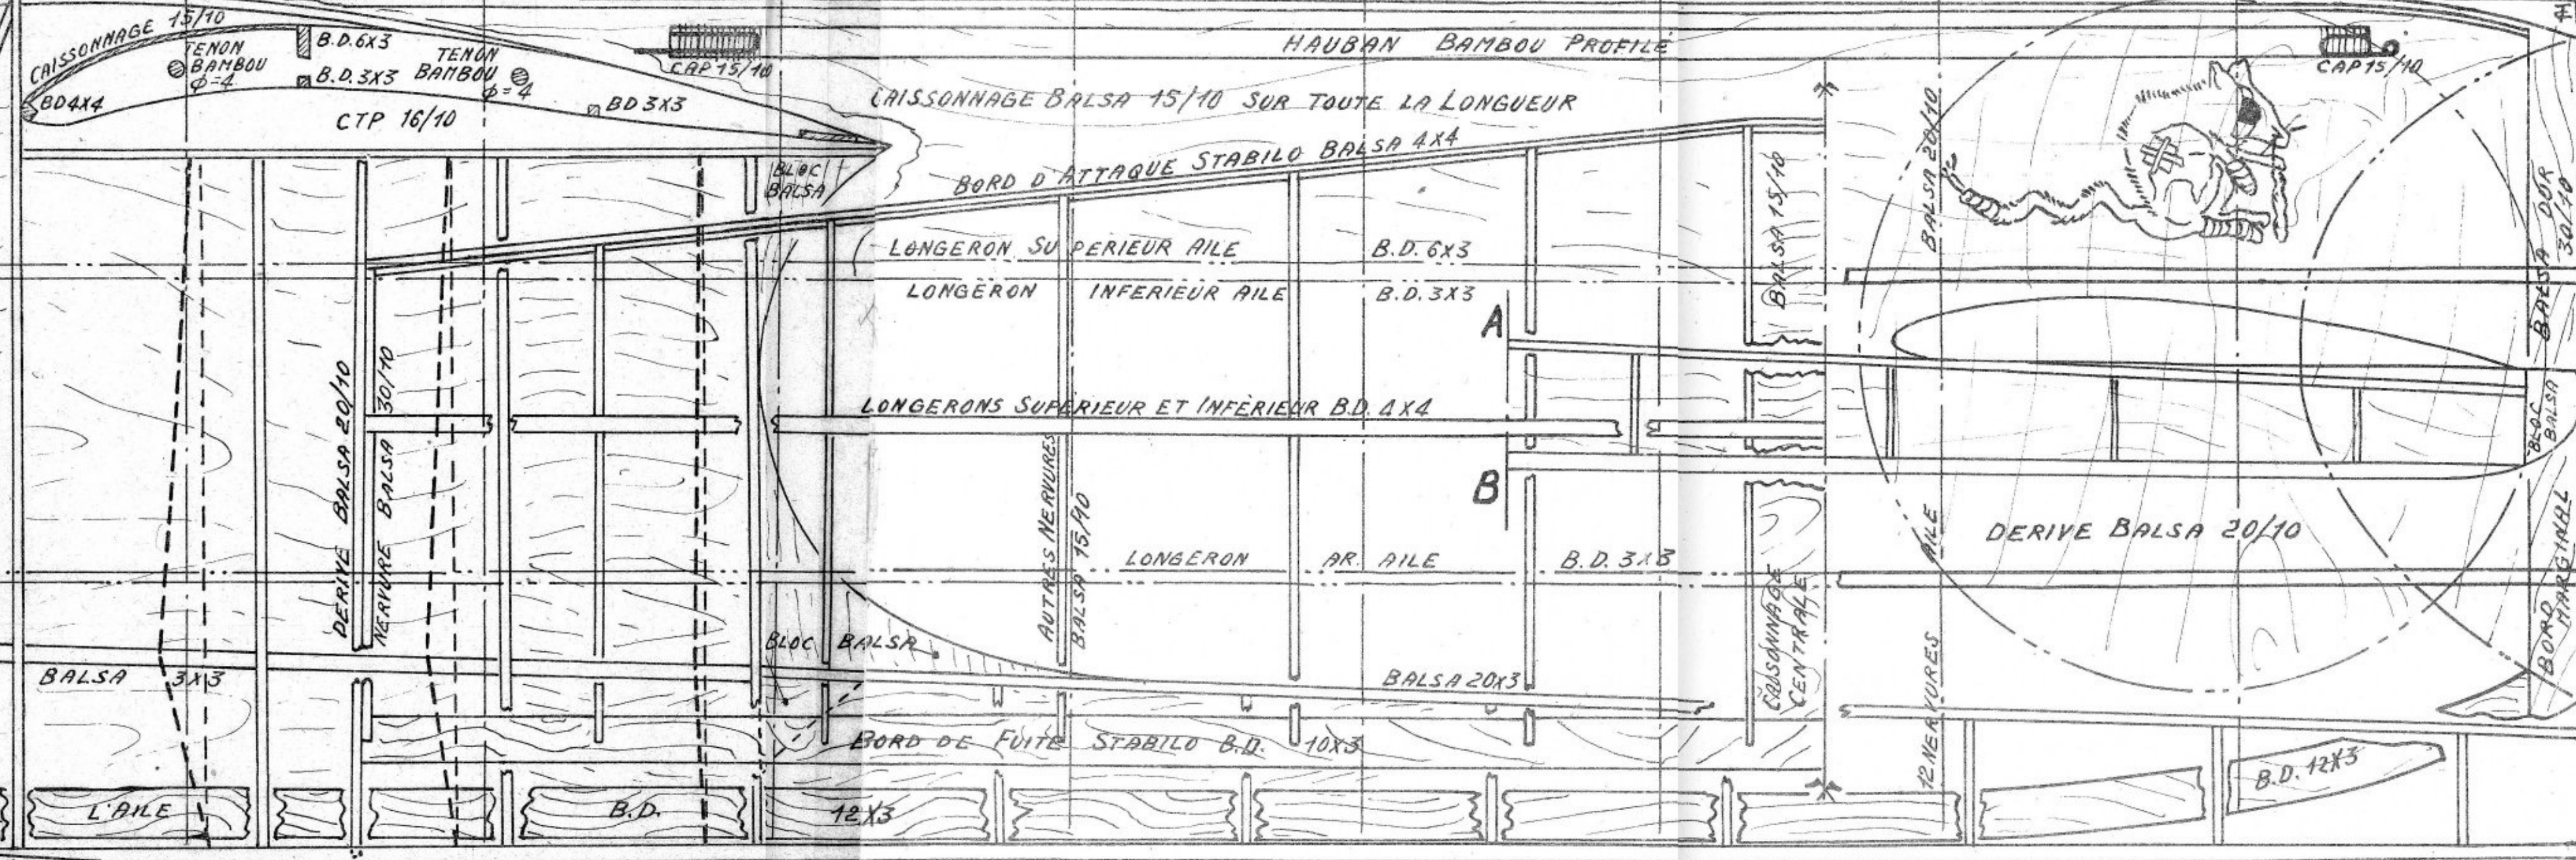

CAISSONNAGE 15/10  
 TENON BAMBOU φ=4  
 B.D. 6X3  
 B.D. 3X3  
 TENON BAMBOU φ=4  
 CTP 16/10  
 BD 3X3  
 CAP 15/10

HAUBAN BAMBOU PROFILE  
 CAISSONNAGE Balsa 15/10 SUR TOUTE LA LONGUEUR

BORD D'ATTAQUE STABILO Balsa 4X4  
 LONGERON SUPERIEUR AILE B.D. 6X3  
 LONGERON INFERIEUR AILE B.D. 3X3

LONGERONS SUPERIEUR ET INFERIEUR B.D. 4X4

LONGERON AR AILE B.D. 3X3

BORD DE FUITE STABILO B.D. 10X3

DERIVE Balsa 20/10

BOIS DUR 20X3

- VOIR PLAN D'ENSEMBLE DANS CE NUMEROS -

- REPRODUCTION COMMERCIALE INTERDITE -

PATH CTP 5 PLUS 32/10